

LEGENDA

- Arredi per uffici
- Banco e cappa per fornitura Masterplan CRR
- Arredi ed apparecchiature per laboratori

COMUNE DI MATERA

A.R.P.A.B.

DIPARTIMENTO PROVINCIALE DI MATERA

Via dei Mestieri, 43 - Zona PIP 1, Matera

avvisi


2

Pianta Piano Primo

Aggiorn. 01/09/17
Scala 1 : 100

con arredi e apparecchiature



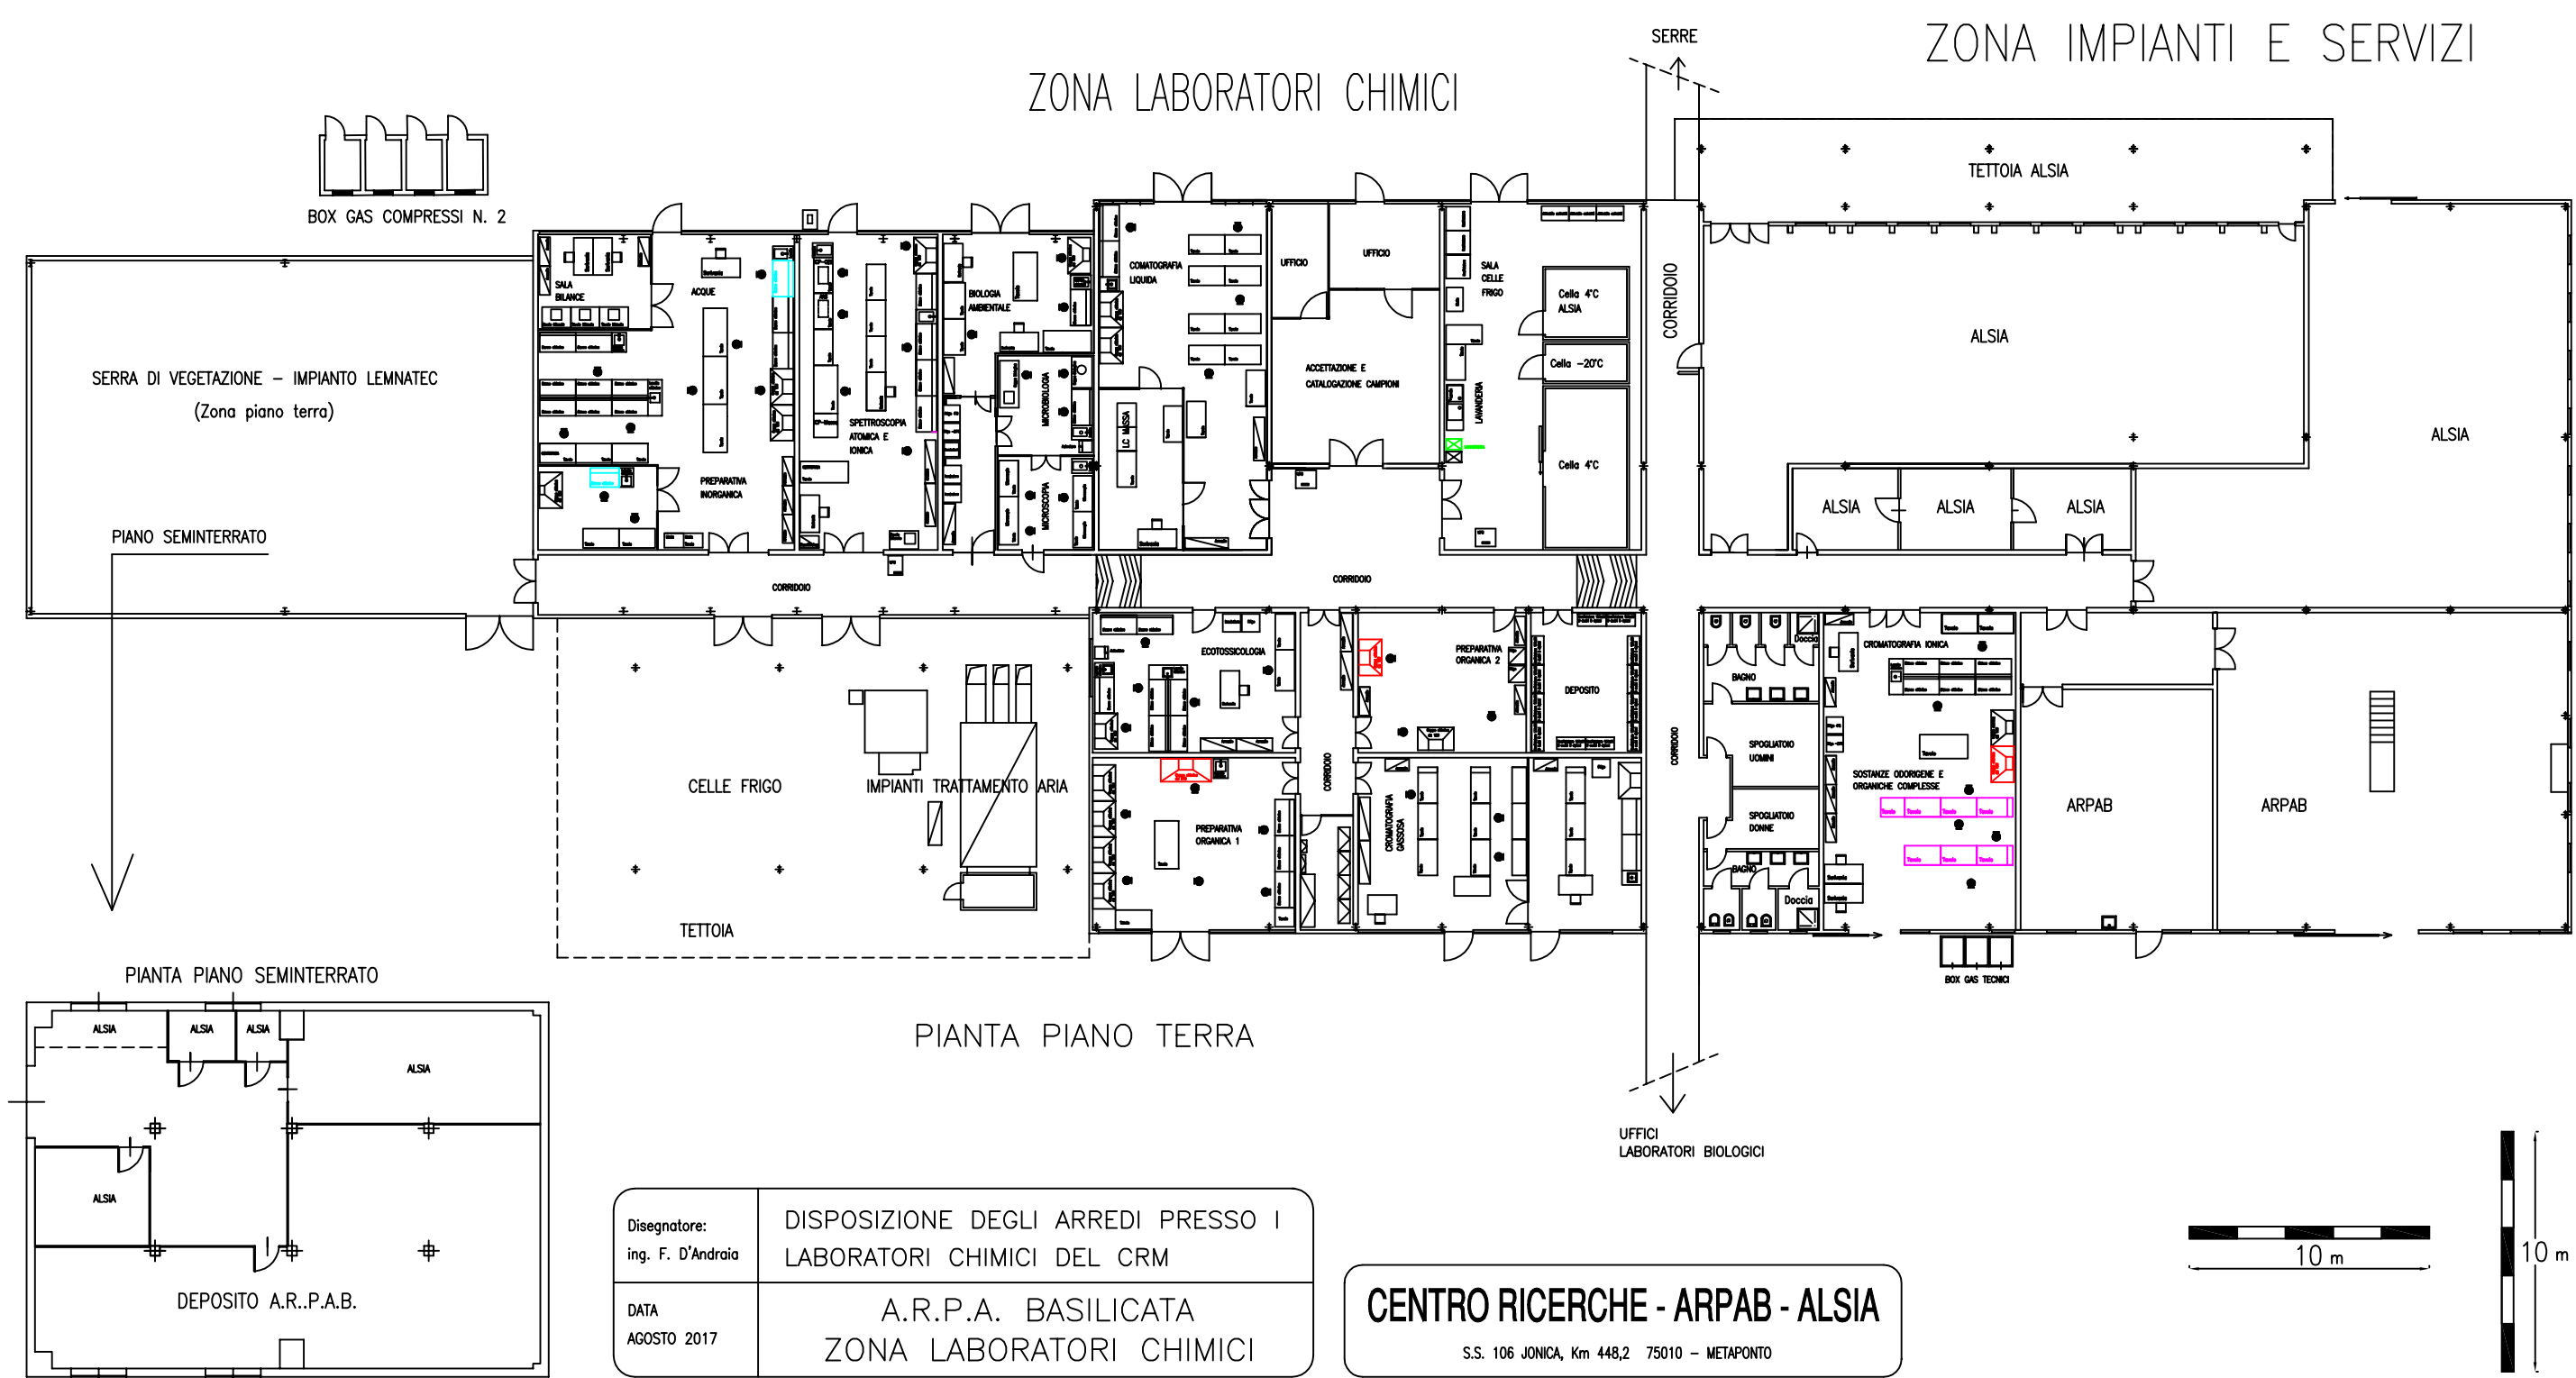

Disegnatore: ing. F. D'Andrea	DISPOSIZIONE DEGLI ARREDI PRESSO I LABORATORI CHIMICI DEL CRM
DATA AGOSTO 2017	A.R.P.A. BASILICATA ZONA LABORATORI CHIMICI

CENTRO RICERCHE - ARPAB - ALSIA
S.S. 106 JONICA, Km 448,2 75010 - METAPONTO

A.R.P.A.B. - LABORATORIO STRUMENTALE POTENZA – VIA DELLA FISICA 18/C-D POTENZA

