


Allegato A - Planimetria Laboratorio Strumentale Potenza con ubicazione di banchi e cappe per fornitura Masterplan

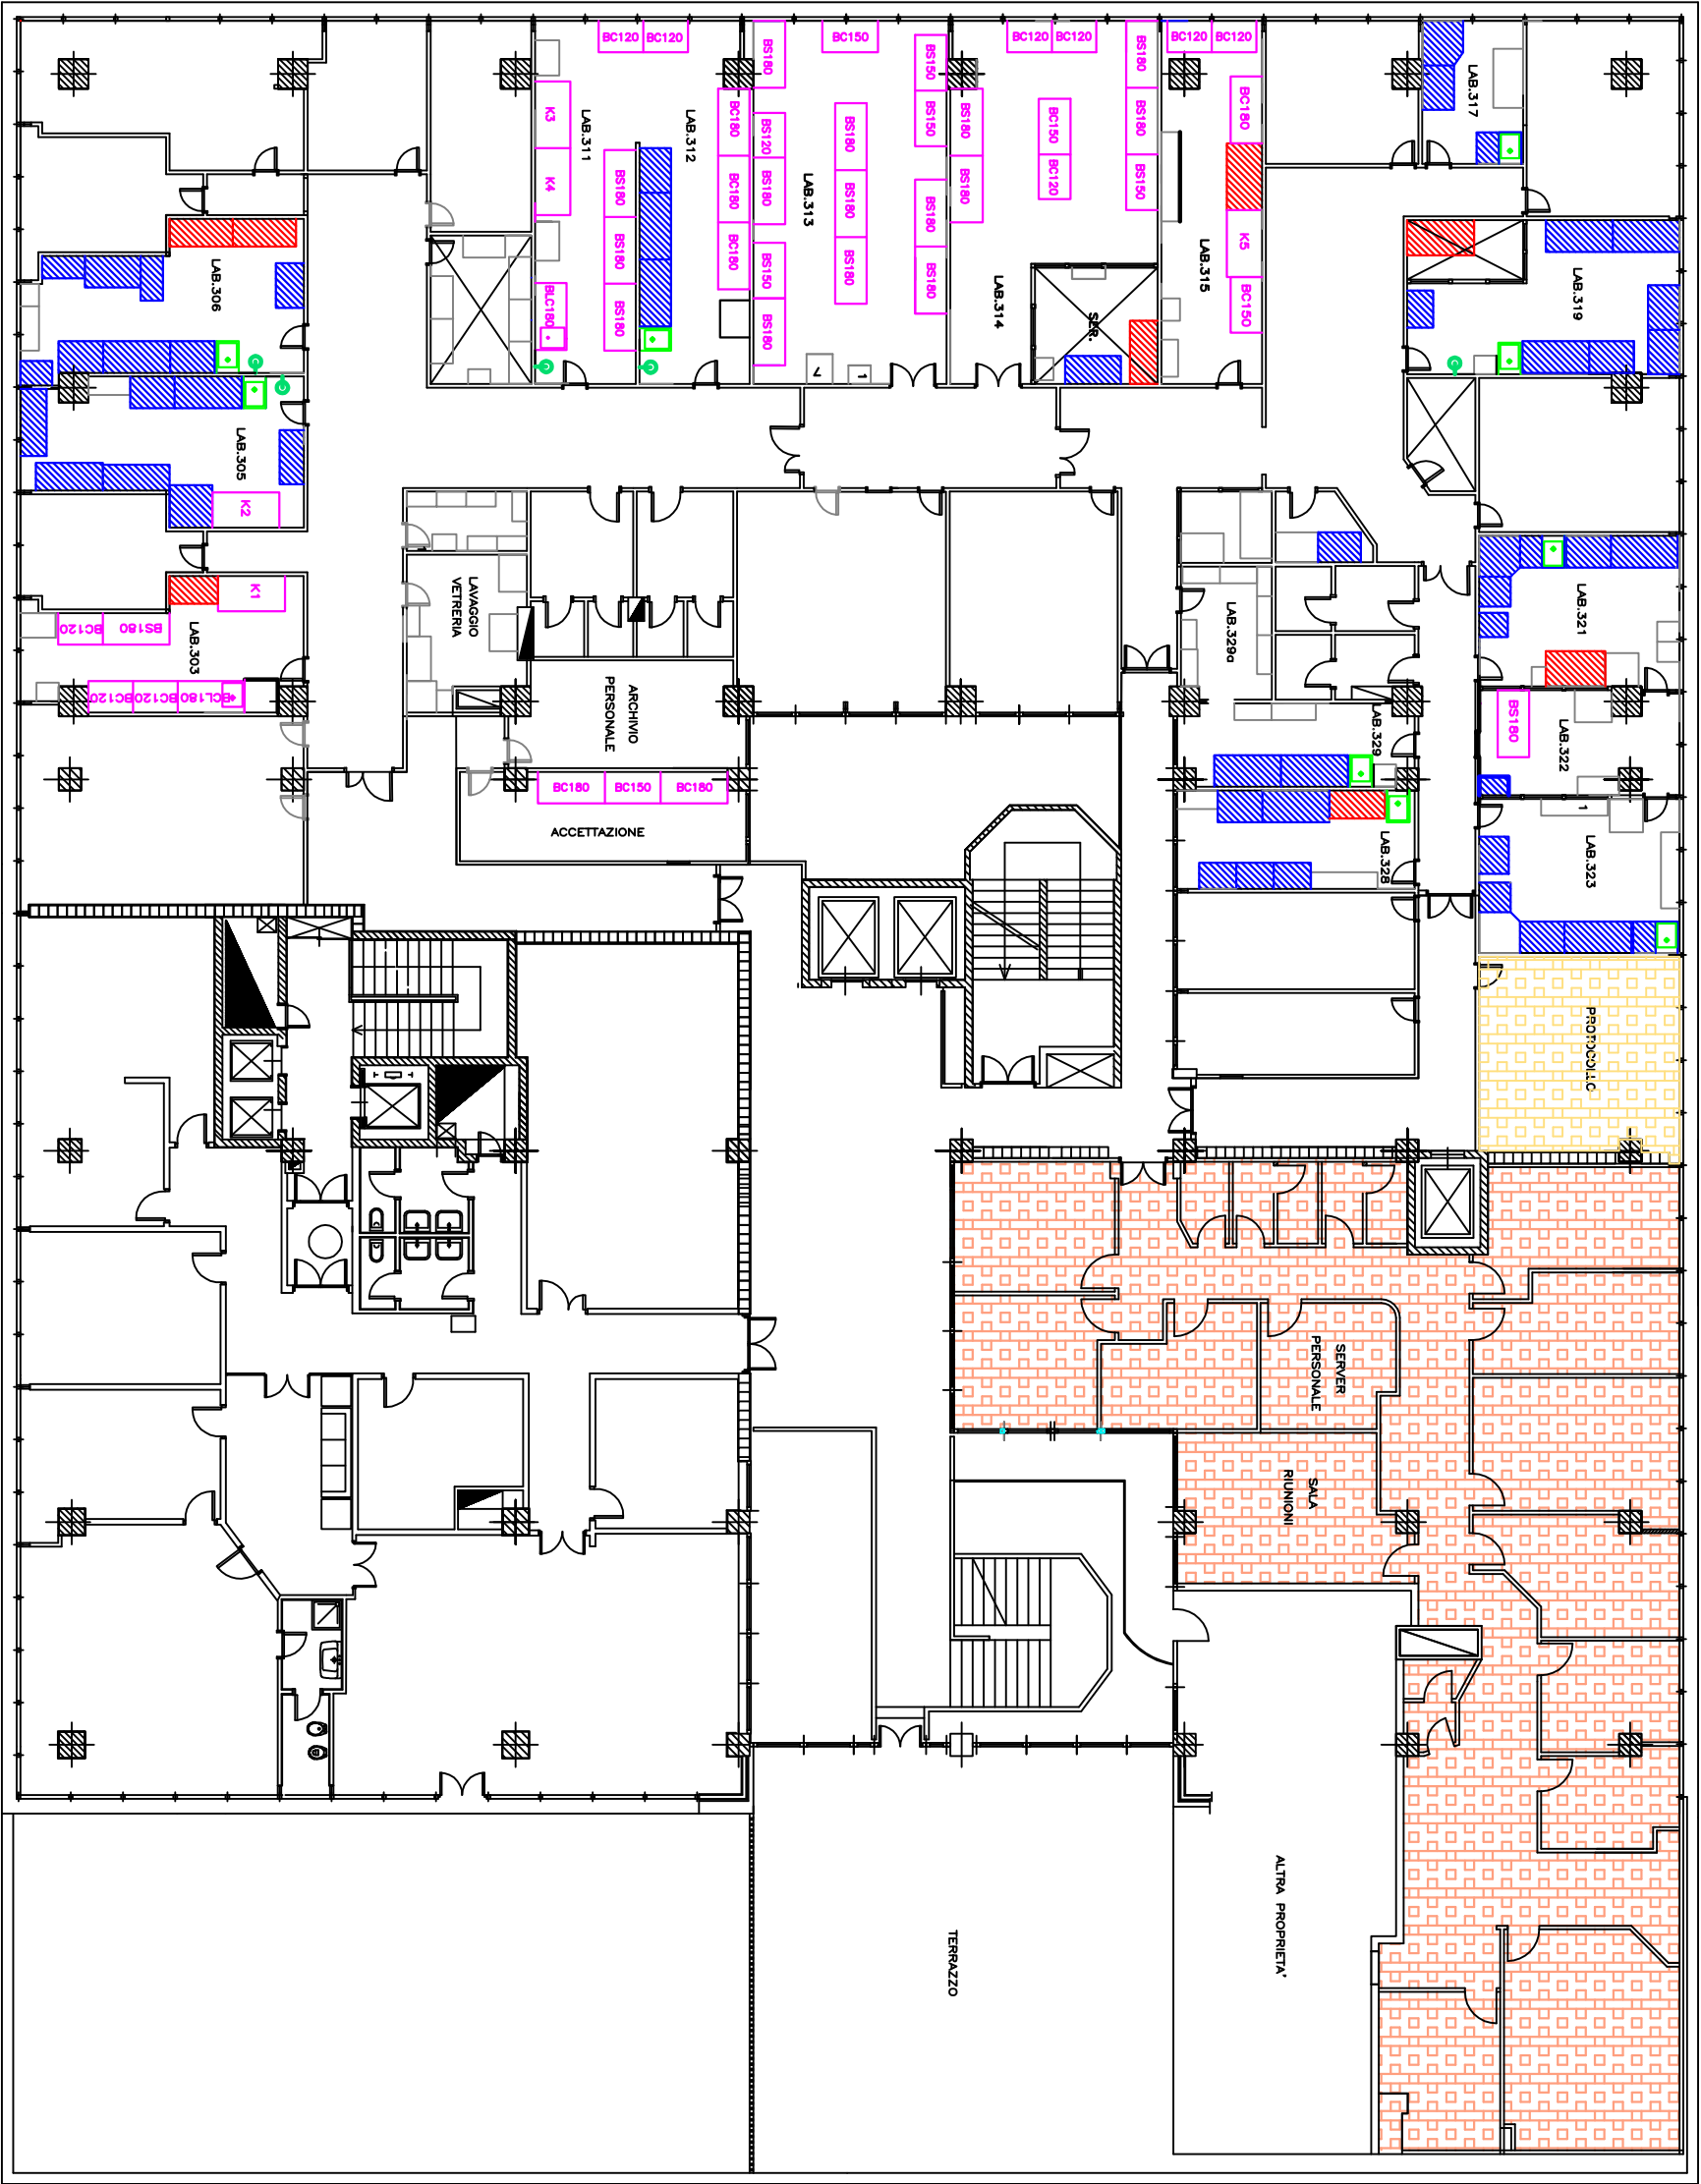

Ufficio protocollo

Ufficio personale

Lavabo esistenti

Cappe esistenti

Banchi esistenti

Nuovi acquisti

BS: Banco supporto strumento

BC: Banco chimico

BCL: Banco chimico con lavabo

K: Cappa

BS: n. 17 cm (180x85);

n. 03 cm (150x85);

n. 01 cm (120x85).

BC: n. 06 cm (180x85);

n. 05 cm (150x85);

n. 10 cm (120x85).

BCL: n. 02 cm (180x85);

ALLEGATO A

Planimetria Quarto Piano

Scala: 1 : 200

Laboratorio Strumentale PZ:

Acquisti Masterplan

Ubicazione Banchi e Cappe

ARPAB

Agenzia Regionale per la
Protezione dell'Ambiente
della Basilicata

Tecnico incaricato:

Ing. Giuseppina Caroscia