

ZONA IMPIANTI E SERVIZI




SERRA DI VEGETAZIONE - IMPIANTO LEMNATEC
(Zona piano terra)

PIANO SEMINTERRATO

PIANTA PIANO SEMINTERRATO

PIANTA PIANO TERRA

**UFFICI
LABORATORI BIOLOGICI**

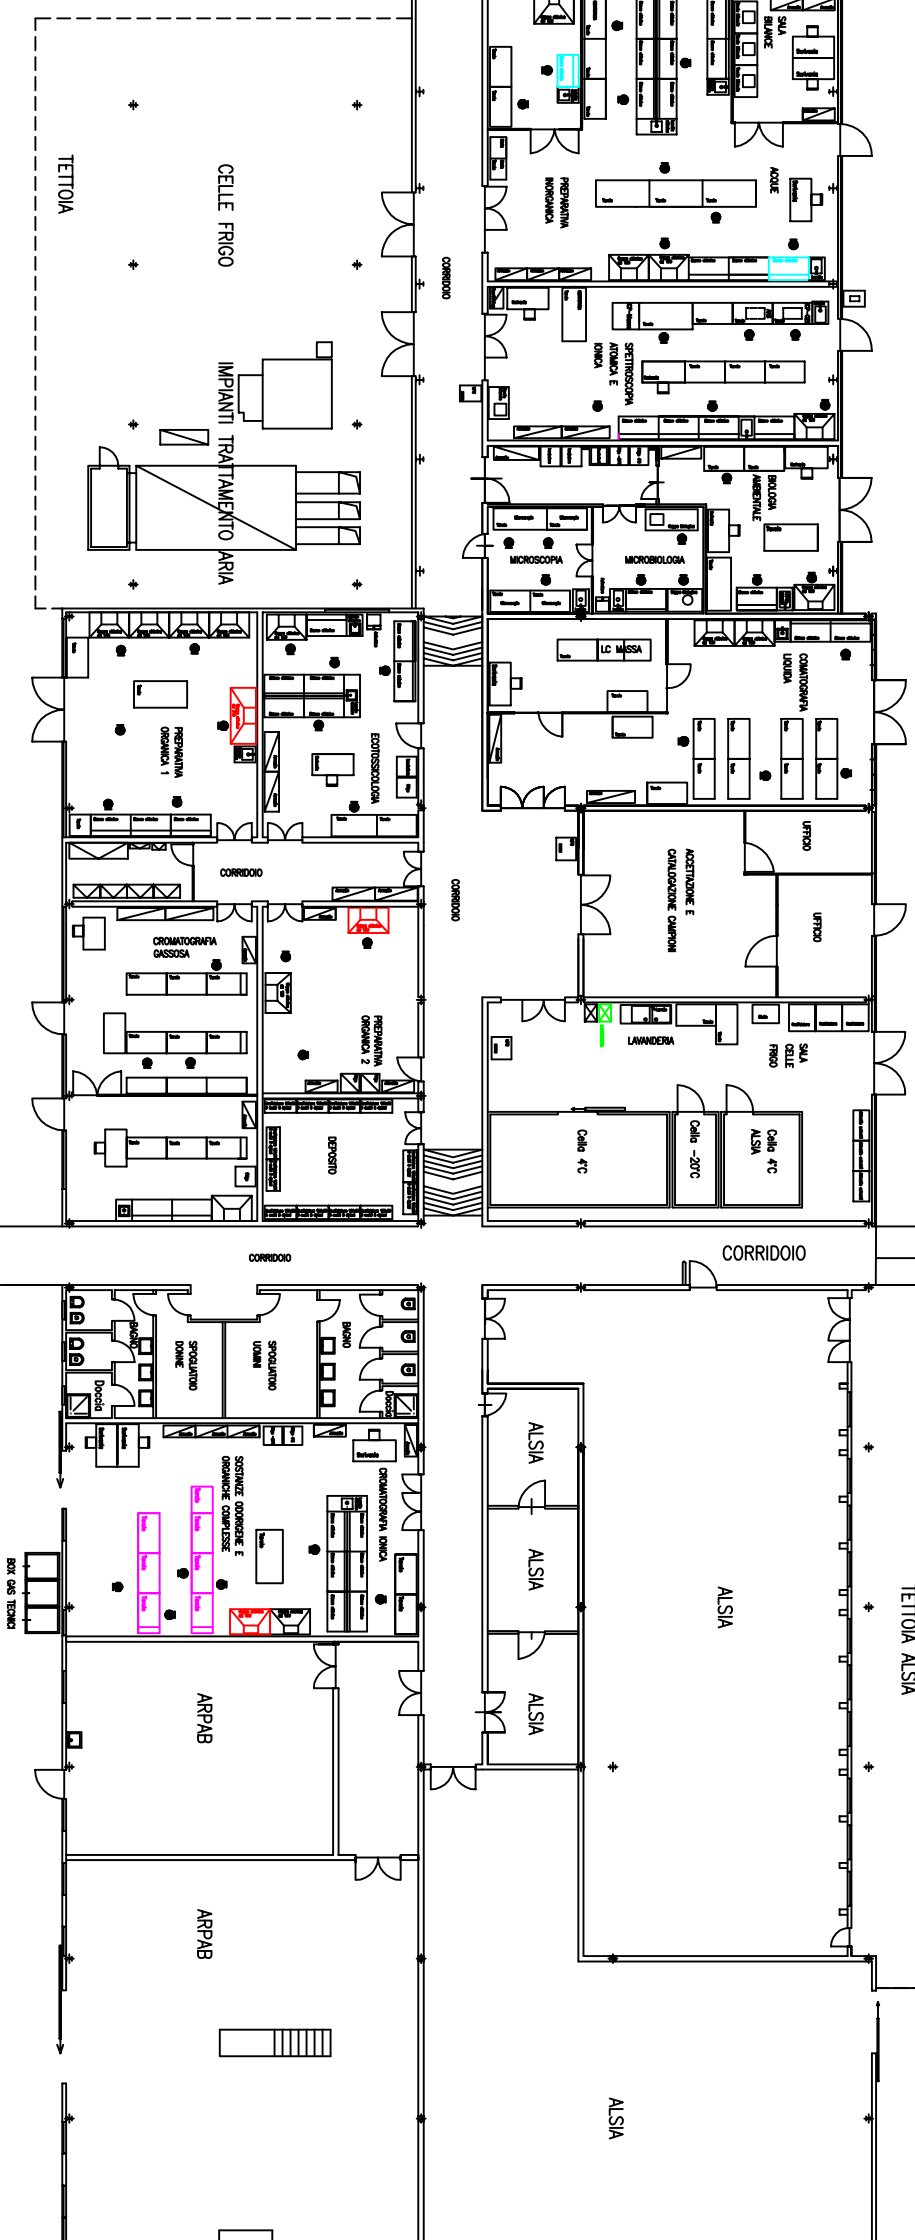

DEPOSITO A.R..P.A.B.

Disignatore:
ing. F. D'Andraia

DISPOSIZIONE DEGLI ARREDI PRESSO I
LABORATORI CHIMICI DEL CRM

DATA

A.R.P.A. BASILICATA
ZONA LABORATORI CHIMICI

CENTRO RICERCHE - ARPAB - ALSIA

S.S. 106 JONICA, Km 448,2 75010 – METAPONTO

