
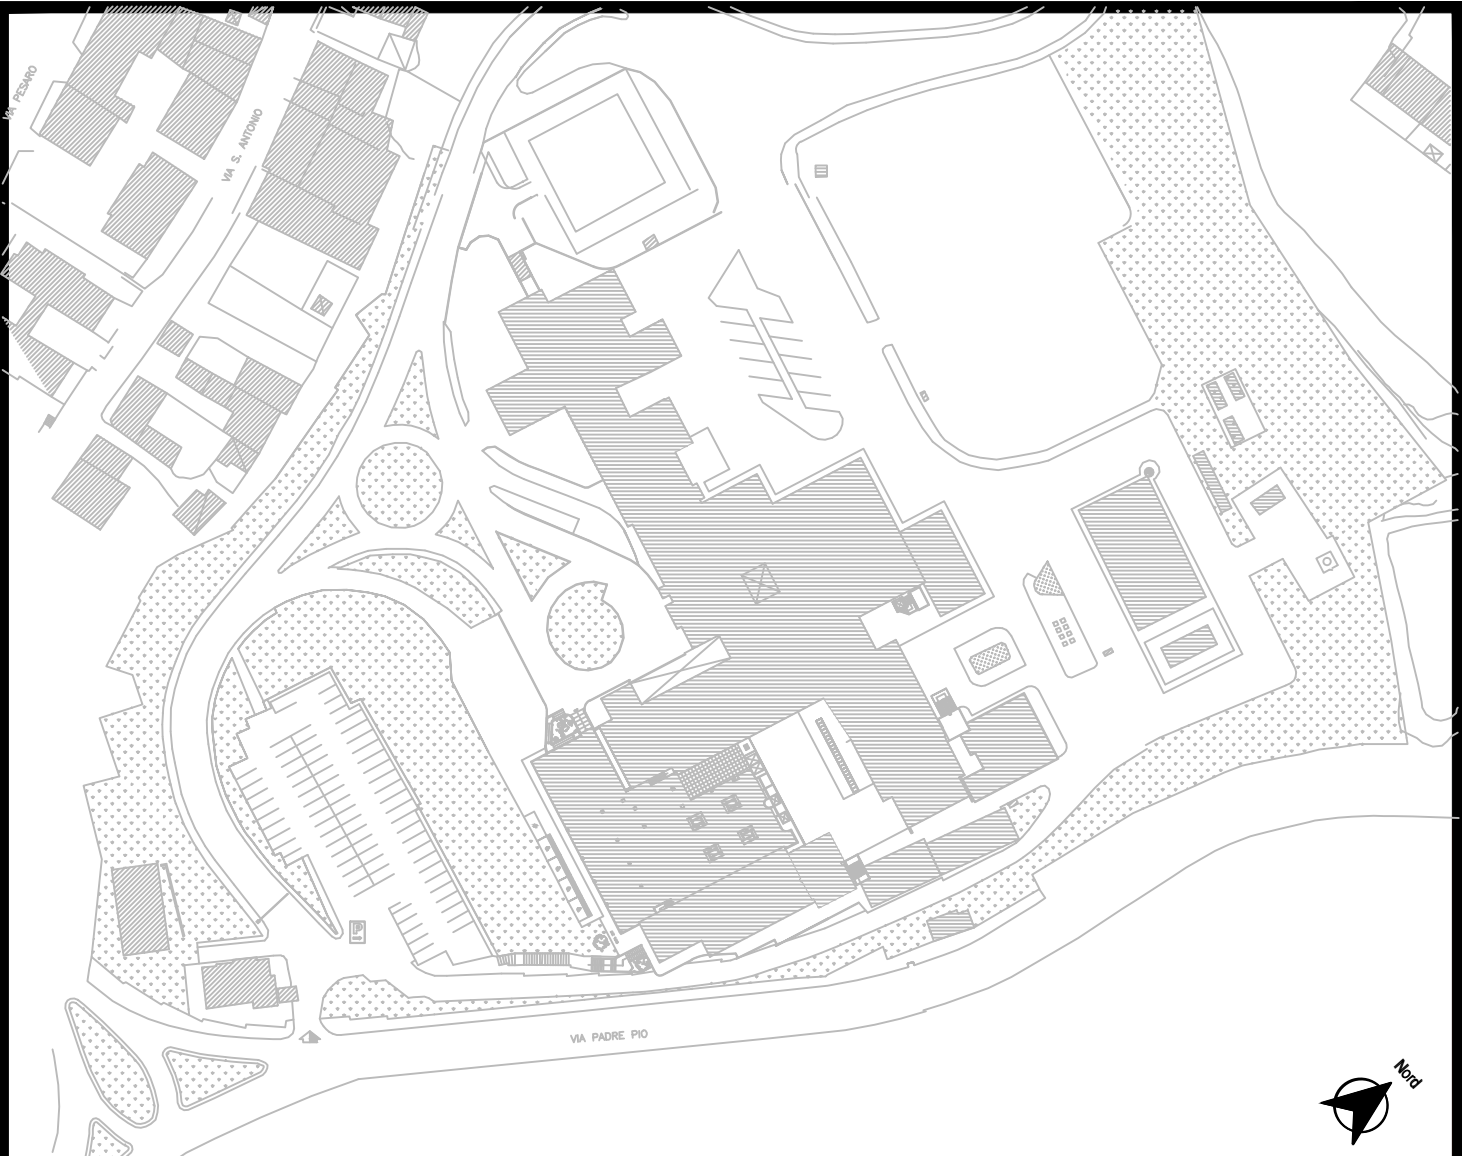


LEGENDA

- MURATURE DI NUOVA COSTRUZIONE
- RIEMPIMENTO in cls con rete elettrosaldata

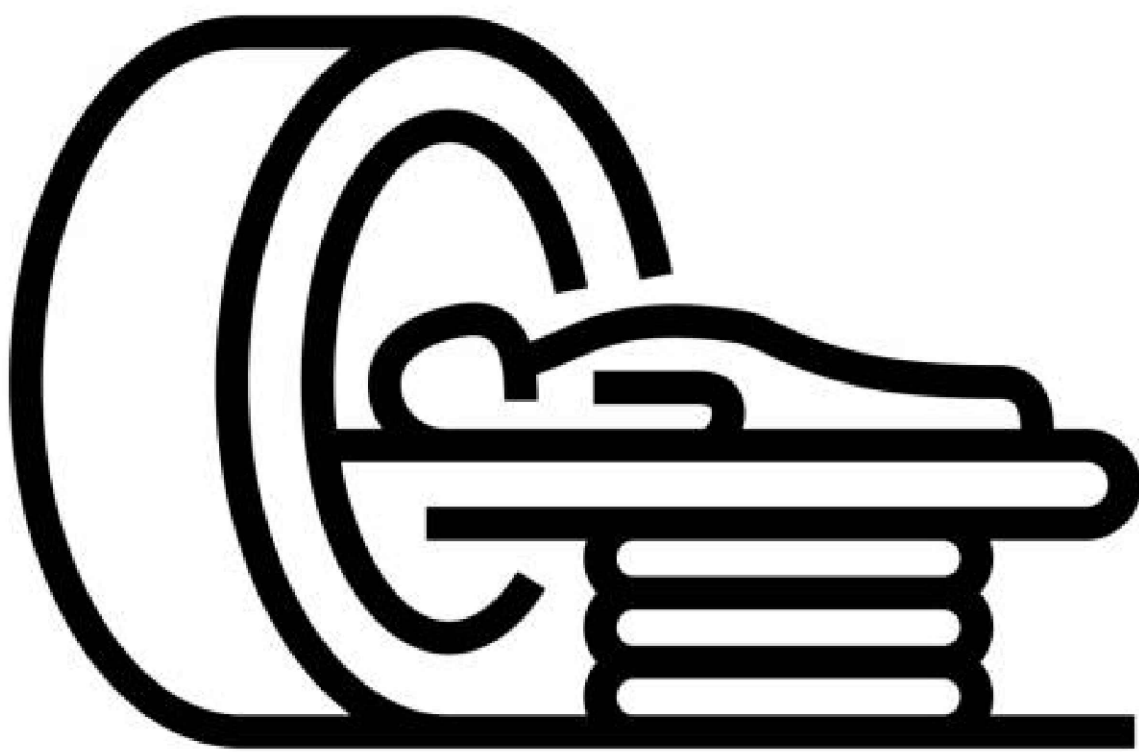

<div><div>ISTITUTO DI RICOVERO E CURA A CARATTERE SCIENTIFICO Centro di Riferimento Oncologico di Basilicata Via Padre Pio, 1- 85028 - Rionero in Vulture (Pz)</div></div>			
<div>Obiettivo Procedura telematica aperta per l'affidamento della fornitura di un sistema PET/CT WOLE BODY (LOTTO 1) e un sistema SPECT/TC (LOTTO 2), da destinare all'UOC di medicina nucleare dell'IRCCS CROB di Rionero in Vulture, comprensiva di lavori accessori e servizi connessi. LOTTO 2</div>		<div>Approvazione</div>	
<div>Rionero in Vulture (Pz)</div>		<div>PIANTA COSTRUZIONI</div>	
<div>Progettato U.O.C. Gestione Tecnico Patrimoniale ,Ingegneria Clinica e HTA Ing. Enzo Arminio Arch. Tiziana Cerone</div>		<div>Progetto Rappresentazione grafica Scala: 1:100</div>	
<div>Settore opere</div>		<div>Disegno N° 05</div>	<div>Piano PS</div>
<div>Data Giugno 2024</div>		<div>Il presente documento è di proprietà dell'IRCCS-CROB di Rionero in Vulture. A termine di Legge, ogni diritto è riservato.</div>	