ALLEGATO_10 r_basili.AOO_Giunta.REGISTRO UFFICIALE.E.0215890.08-10-2024.20BA.h.15:16
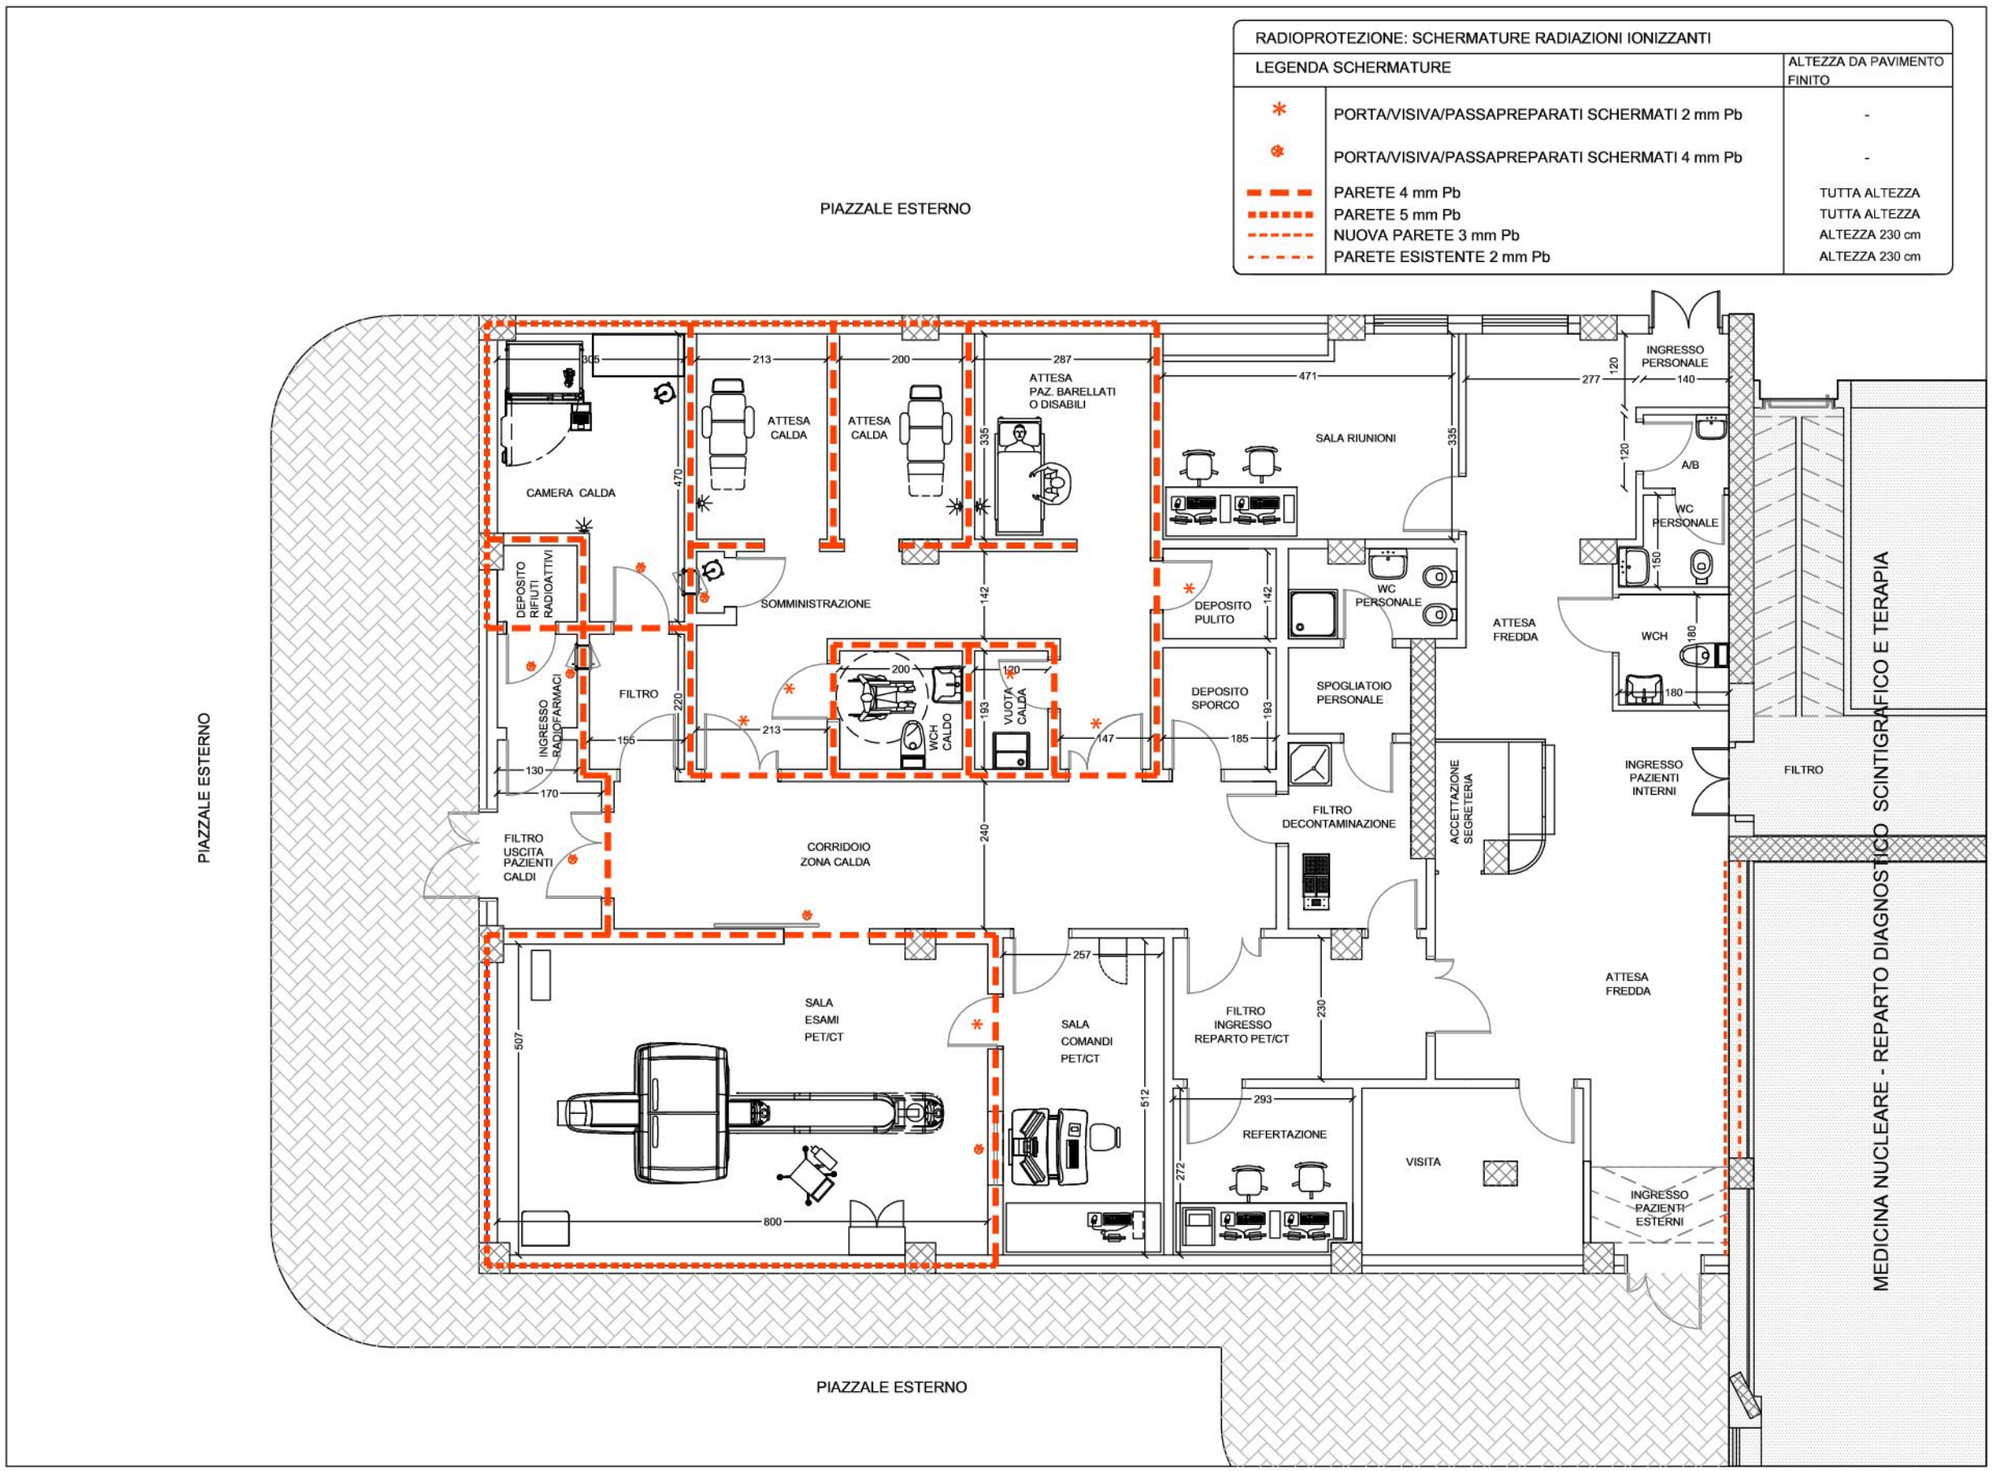
RADIOPROTEZIONE: SCHERMATURE RADIAZIONI IONIZZANTI		
LEGENDA SCHERMATURE		ALTEZZA DA PAVIMENTO FINITO
*	PORTA/VISIVA/PASSAPREPARATI SCHERMATI 2 mm Pb	-
*	PORTA/VISIVA/PASSAPREPARATI SCHERMATI 4 mm Pb	-
	PARETE 4 mm Pb	TUTTA ALTEZZA
	PARETE 5 mm Pb	TUTTA ALTEZZA
	NUOVA PARETE 3 mm Pb	ALTEZZA 230 cm
	PARETE ESISTENTE 2 mm Pb	ALTEZZA 230 cm