ALLEGATO_12_r_bas111.A00_Giunta_REGISTRO UFFICIALE.0165574.E.27-06-2024.h.13:16:29.MBA

DIS.
mq.4.75

mq.56.19
CORRIDOIO

INGRESSO - PAZIENTI INTERNI
mq.29.95

wc
mq. 2.79

anti wc
mq. 2.95

SALA MEDICI
W - STATION

3.30

1.40

ARCHIVIO

WC

SALA CONSOLLE

mq.25.16

6.41

OFFICINA

9R

2.09

10R

8R

0.80

1.00

3.93

SPOG.

1.72

2R

1.00

2.80

2.96

3R

2.92

SIMULATORE
h. controsoffitto 2.96
h. solaio 3.07

0.65

0.30

1.30

2.03

4R

7R

dis.

1.95

4.20

0.60

1.18

4.30

mq. 14.80

6R

CONSOLLE

1.42

h. controsoffitto 2.78
h. solaio 2.92

1R

5R

Quadro GAS MEDICALI

anti wc
mq. 2.41

anti wc
mq. 1.96

W.C.
mq. 2.60

mq. 3.60
SPOG.

BUNKER 1
mq. 64.60

mq. 2.30

mq. 22.42

CORRIDOIO

mq. 2.46

SPOGL.

US

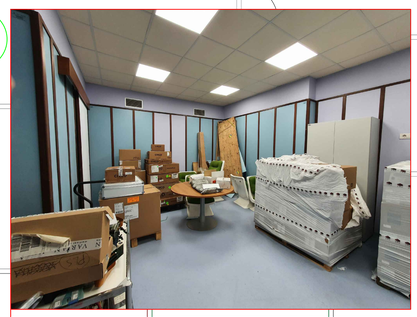

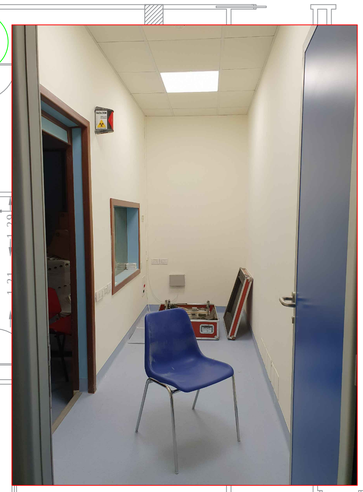

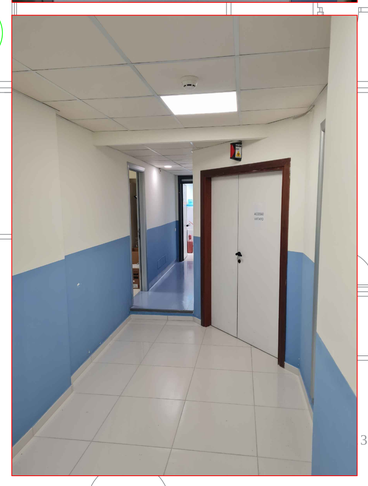

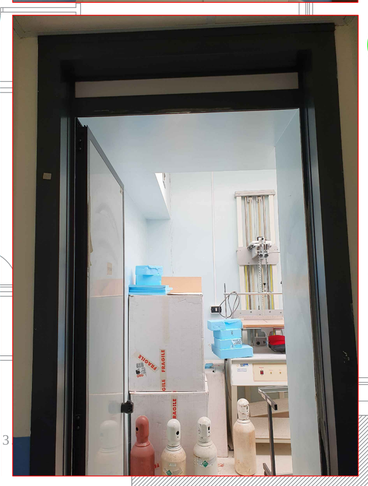

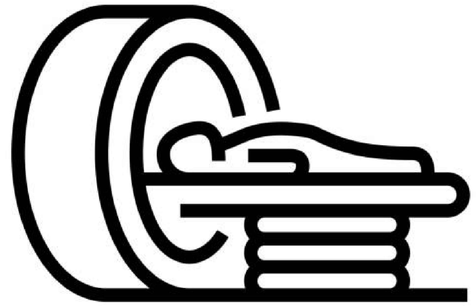

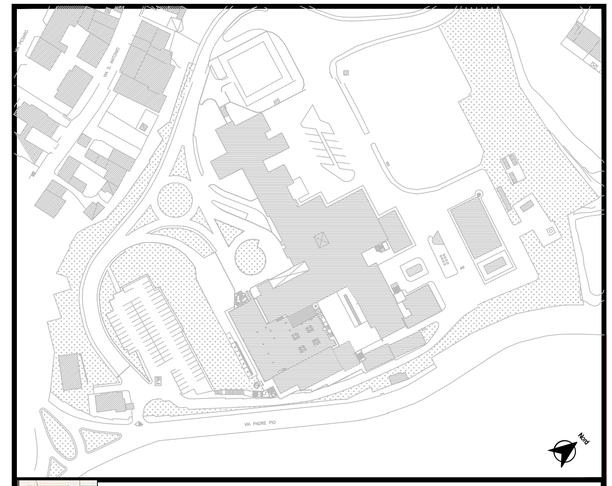

ISTITUTO DI RICOVERO E CURA A CARATTERE SCIENTIFICO
Centro di Riferimento Oncologico di Basilicata

Via Padre Pio, 1- 85028 - Rionero in Vulture (Pz)

Oggetto:
Procedura telematica aperta per l'affidamento della fornitura di un sistema PET/CT WOLE BODY (LOTTO 1) e un sistema SPECT/TC (LOTTO 2), da destinare all'UOC di medicina nucleare dell'IRCCS CROB di Rionero in Vulture, comprensiva di lavori accessori e servizi connessi. **LOTTO 2**

Approvazione

Rionero in Vulture (Pz)

Titolo:
PIANTA STATO DI FATTO
DOCUMENTAZIONE FOTOGRAFICA

Progettisti:
U.O.C. Gestione Tecnico Patrimoniale ,Ingegneria Clinica e HTA
Ing. Enzo Arminio
Arch. Tiziana Cerone

Progetto:

Rappresentazione grafica
Scala:
1:100

Sezione opera:

Tavola N°
02

Piano
PS

Data
Giugno 2024

Il presente documento è di proprietà dell'IRCCS-CROB di Rionero in Vulture. A termine di Legge, ogni diritto è riservato.